




OZNAKA STANA

S1-2

2-SOBAN / I. KAT
ORIJENTACIJA • JUGO-ISTOK

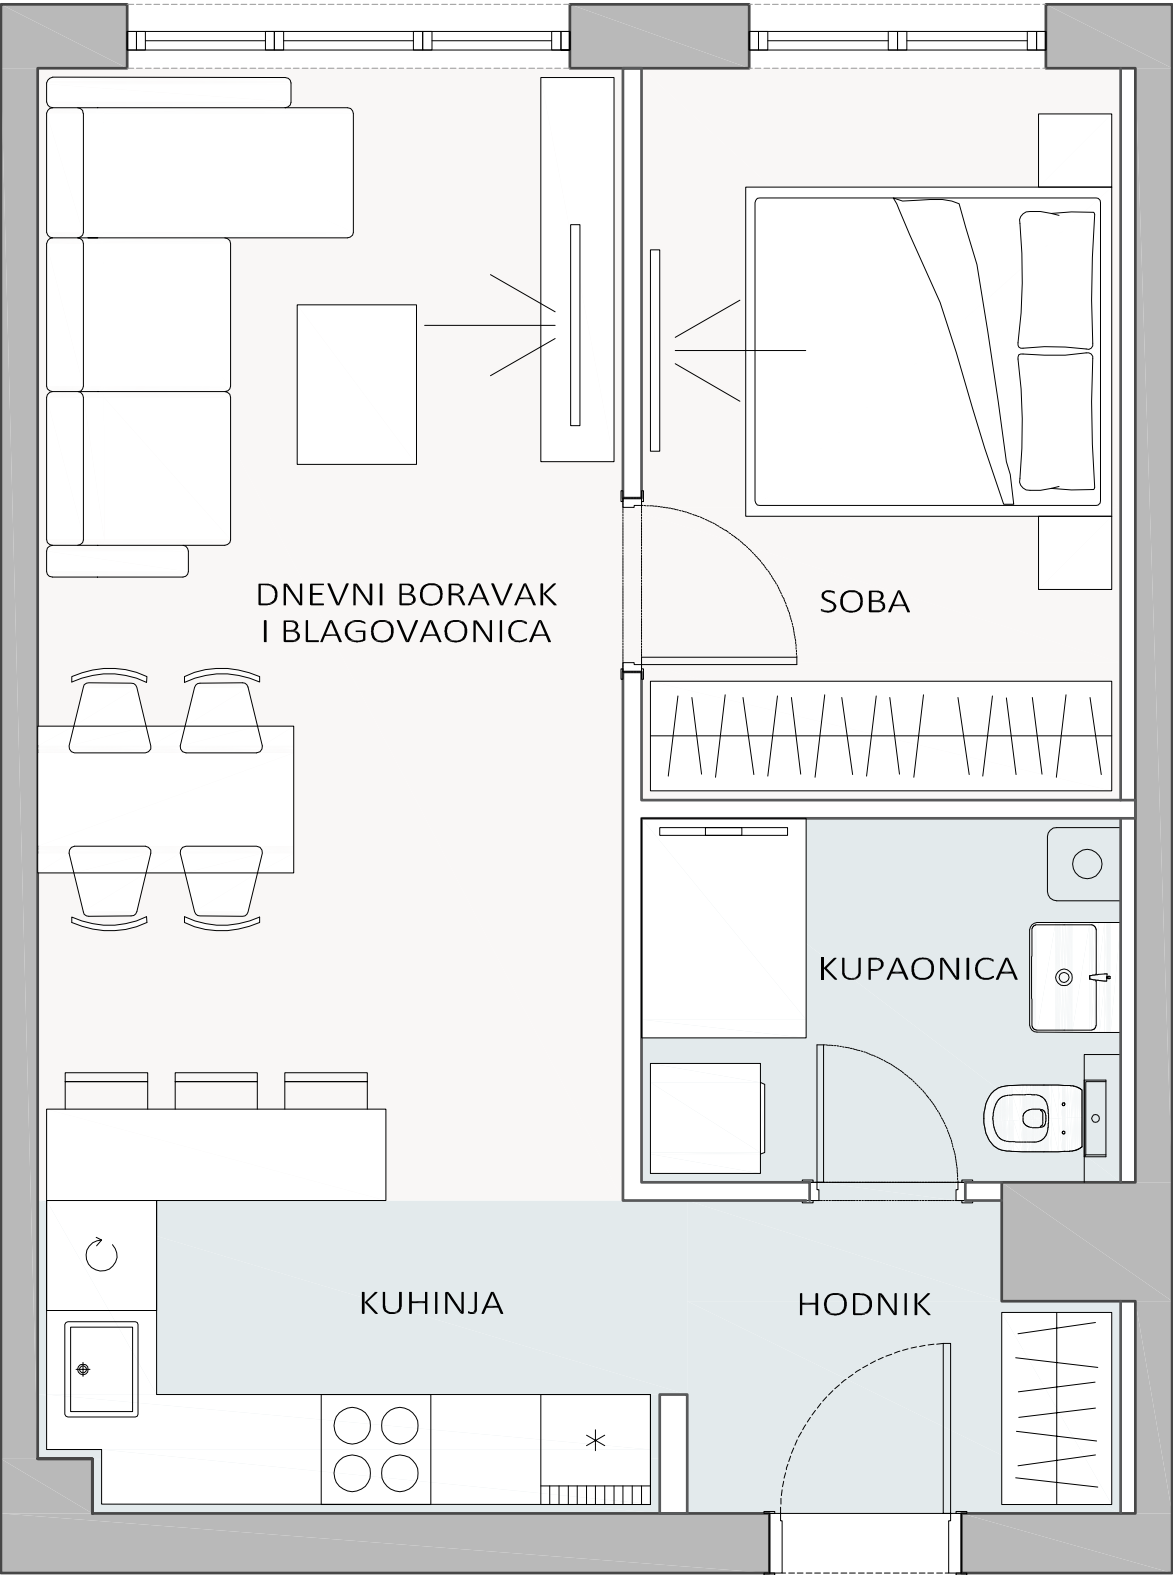

prostorija	koeficijent	m²
HODNIK	1	3,70
KUPAONICA	1	5,29
KUHINJA	1	5,88
D. BORAVAK I BLAG.	1	19,81
SOBA	1	10,57
zatvoreni prostor		45,25

ukupno	45,25
--------	-------

Napomena: kvadrature stambenih prostora su projektantske i podliježu uobičajenim odstupanjima i tolerancijama