




OZNAKA STANA

S2-1

4-SOBAN / II. KAT
ORIJENTACIJA • JUGO-ISTOK

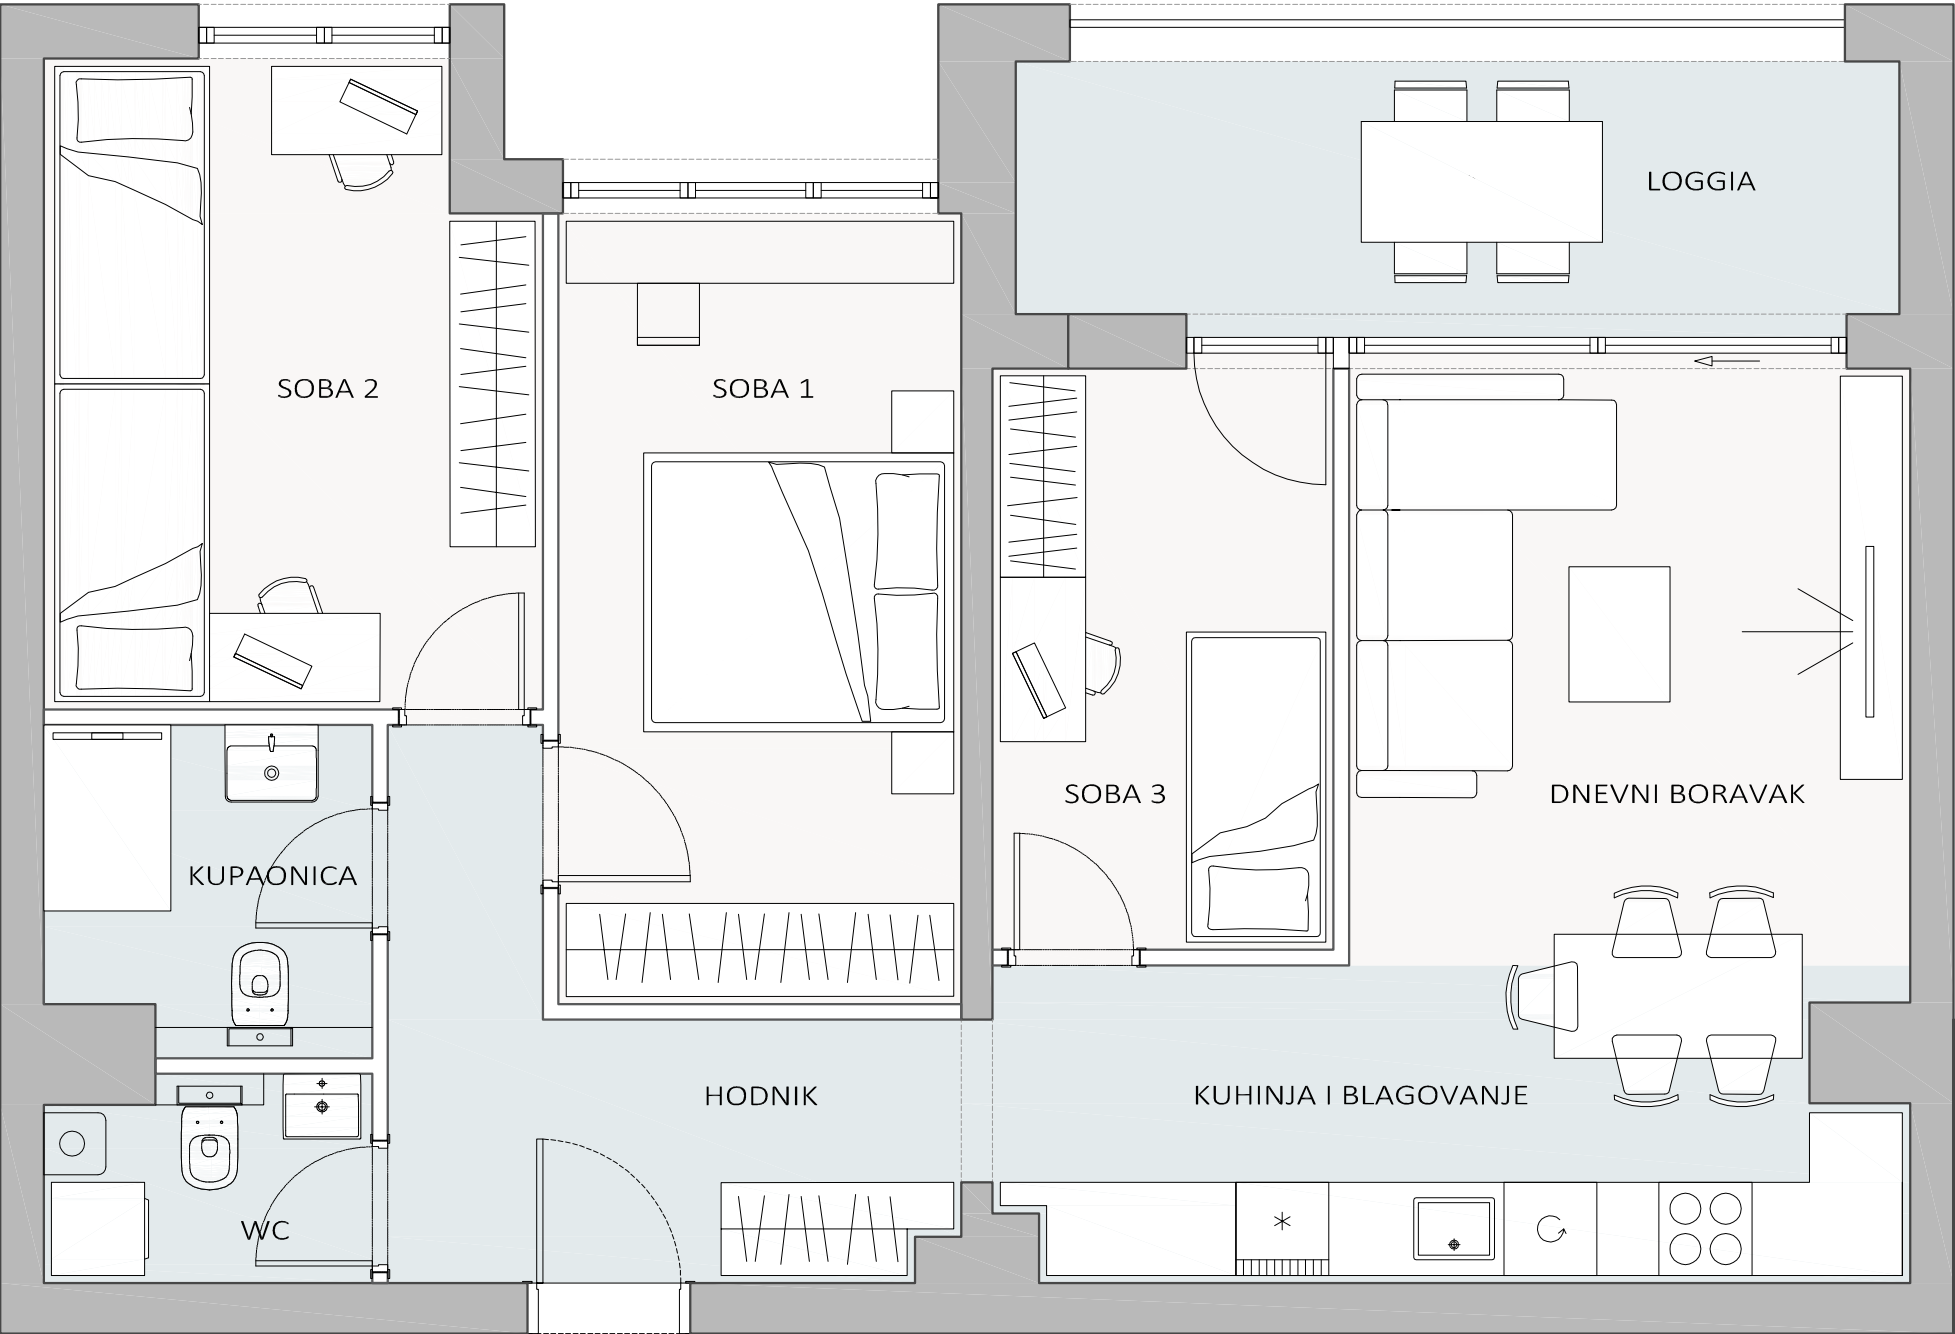

prostorija	koeficijent		m²
HODNIK	1		8,10
WC	1		2,79
KUPAONICA	1		4,38
SOBA 1	1		13,35
SOBA 2	1		13,00
SOBA 3	1		8,43
D. BORAVAK	1		14,29
KUHINJA I BLAG.	1		11,79
zatvoreni prostor			76,13
LOGGIA	9,93	0,75	7,45
ukupno			83,58

Napomena: kvadrature stambenih prostora su projektantske i podliježu uobičajenim odstupanjima i tolerancijama