




OZNAKA STANA

S2-3

3-SOBAN / II. KAT
ORIJENTACIJA • SJEVERO-ZAPAD

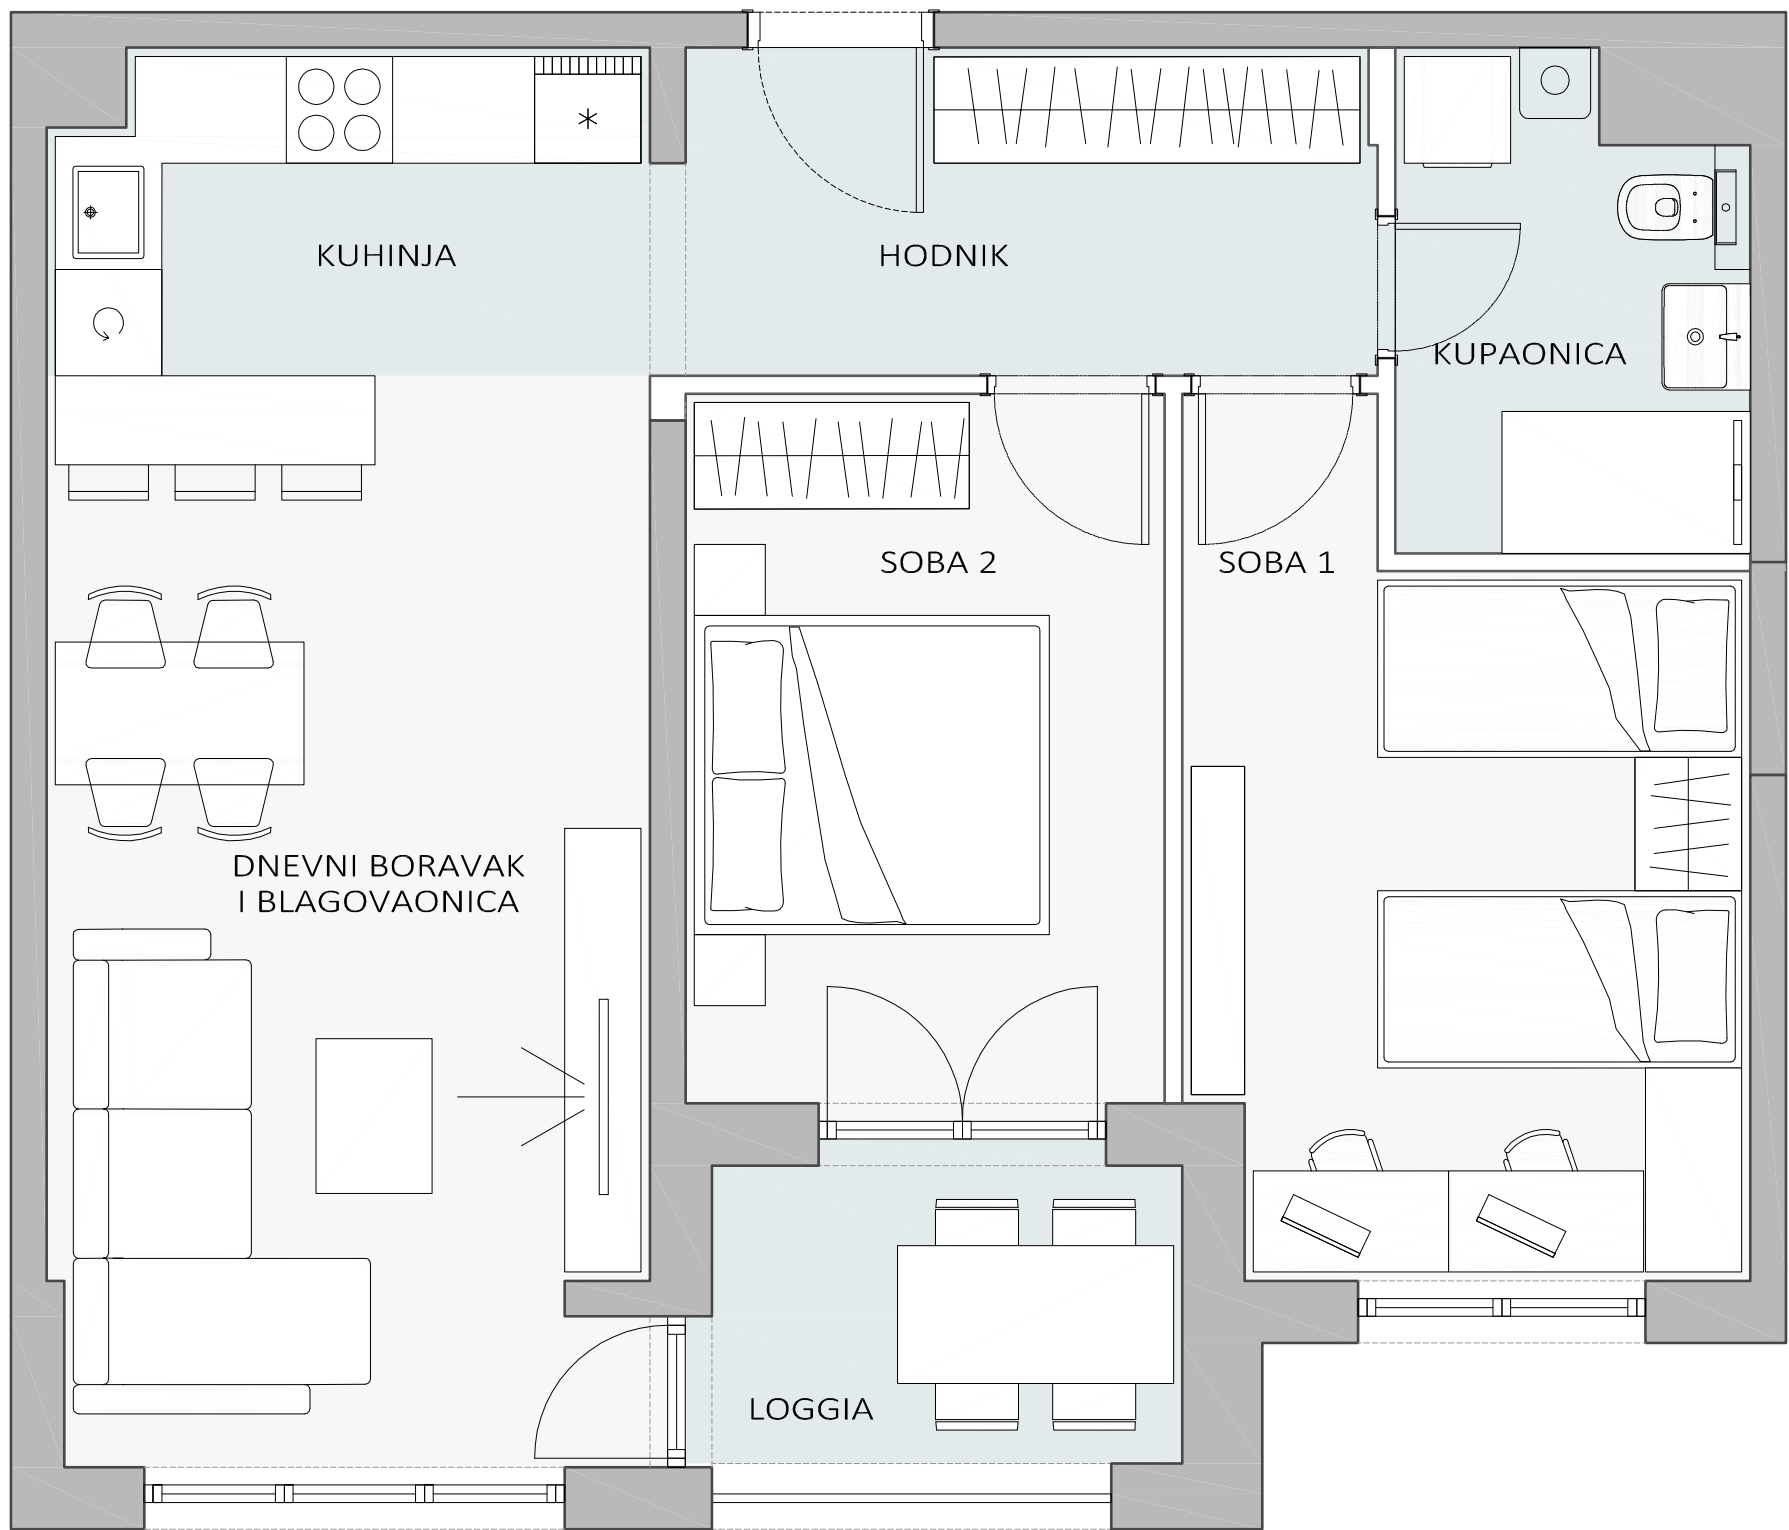

prostorija	koeficijent		m²
HODNIK	1		7,19
KUHINJA	1		6,33
D. BORAVAK I BLAG.	1		20,80
KUPAONICA	1		5,30
SOBA 1	1		13,64
SOBA 2	1		11,06
zatvoreni prostor			64,32
LOGGIA	4,82	0,75	3,62
ukupno			67,94

Napomena: kvadrature stambenih prostora su projektantske i podliježu uobičajenim odstupanjima i tolerancijama