




OZNAKA STANA

S3-6

4-SOBAN / III. KAT
ORIJENTACIJA • JUGO-ISTOK

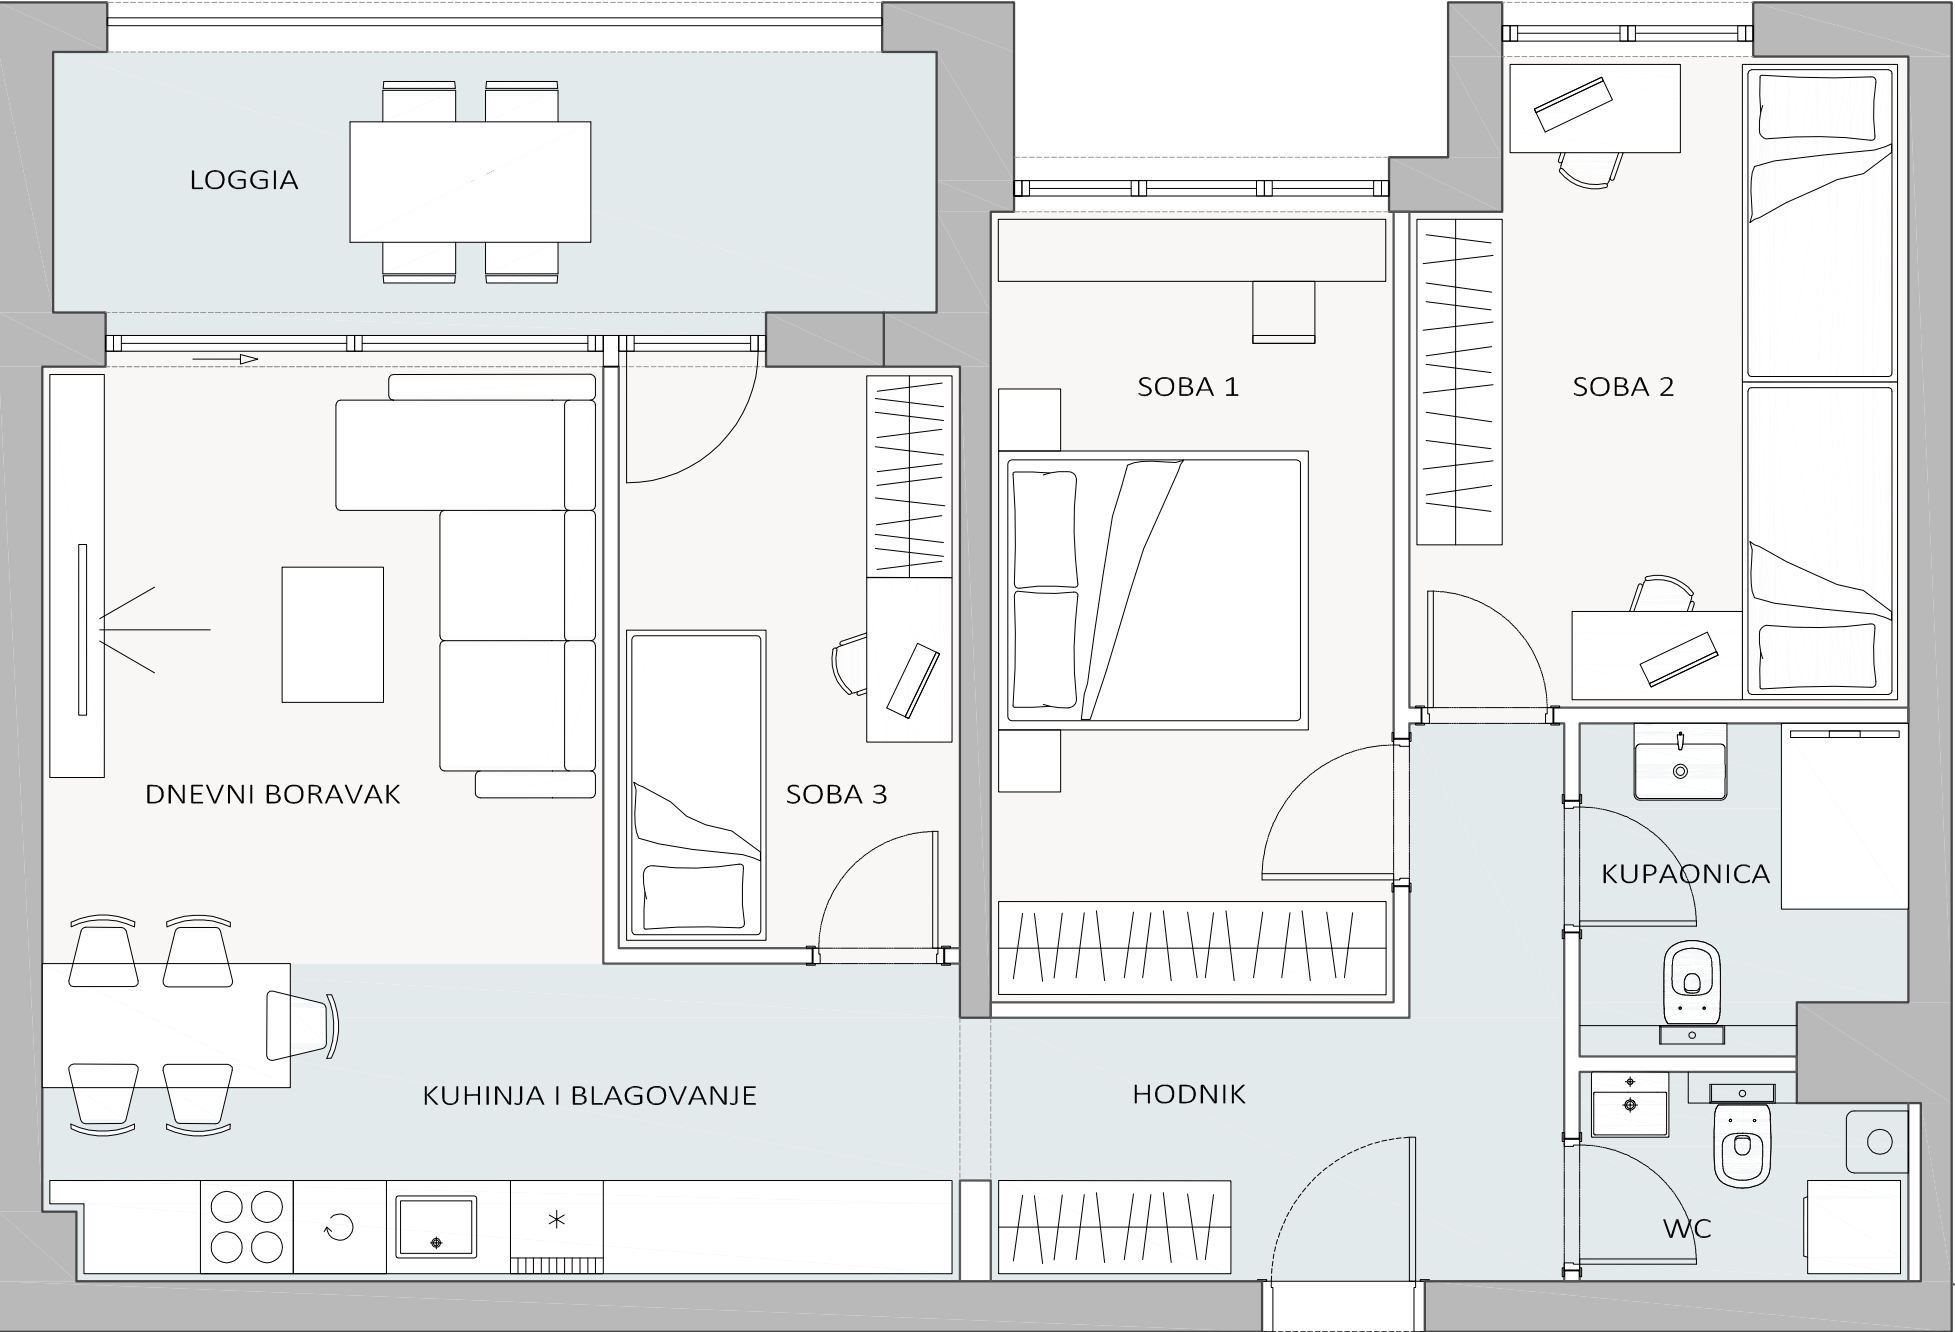

prostorija	koeficijent		m²
HODNIK	1		8,19
WC	1		2,79
KUPAONICA	1		4,38
SOBA 1	1		13,35
SOBA 2	1		13,00
SOBA 3	1		8,43
D. BORAVAK I BLAG.	1		14,29
KUHINJA	1		12,25
zatvoreni prostor			76,68
LOGGIA	10,22	0,75	7,67
ukupno			84,35

Napomena: kvadrature stambenih prostora su projektantske i podliježu uobičajenim odstupanjima i tolerancijama