




OZNAKA STANA

S4-4

3-SOBAN / IV. KAT
ORIJENTACIJA • JUGO-ISTOK

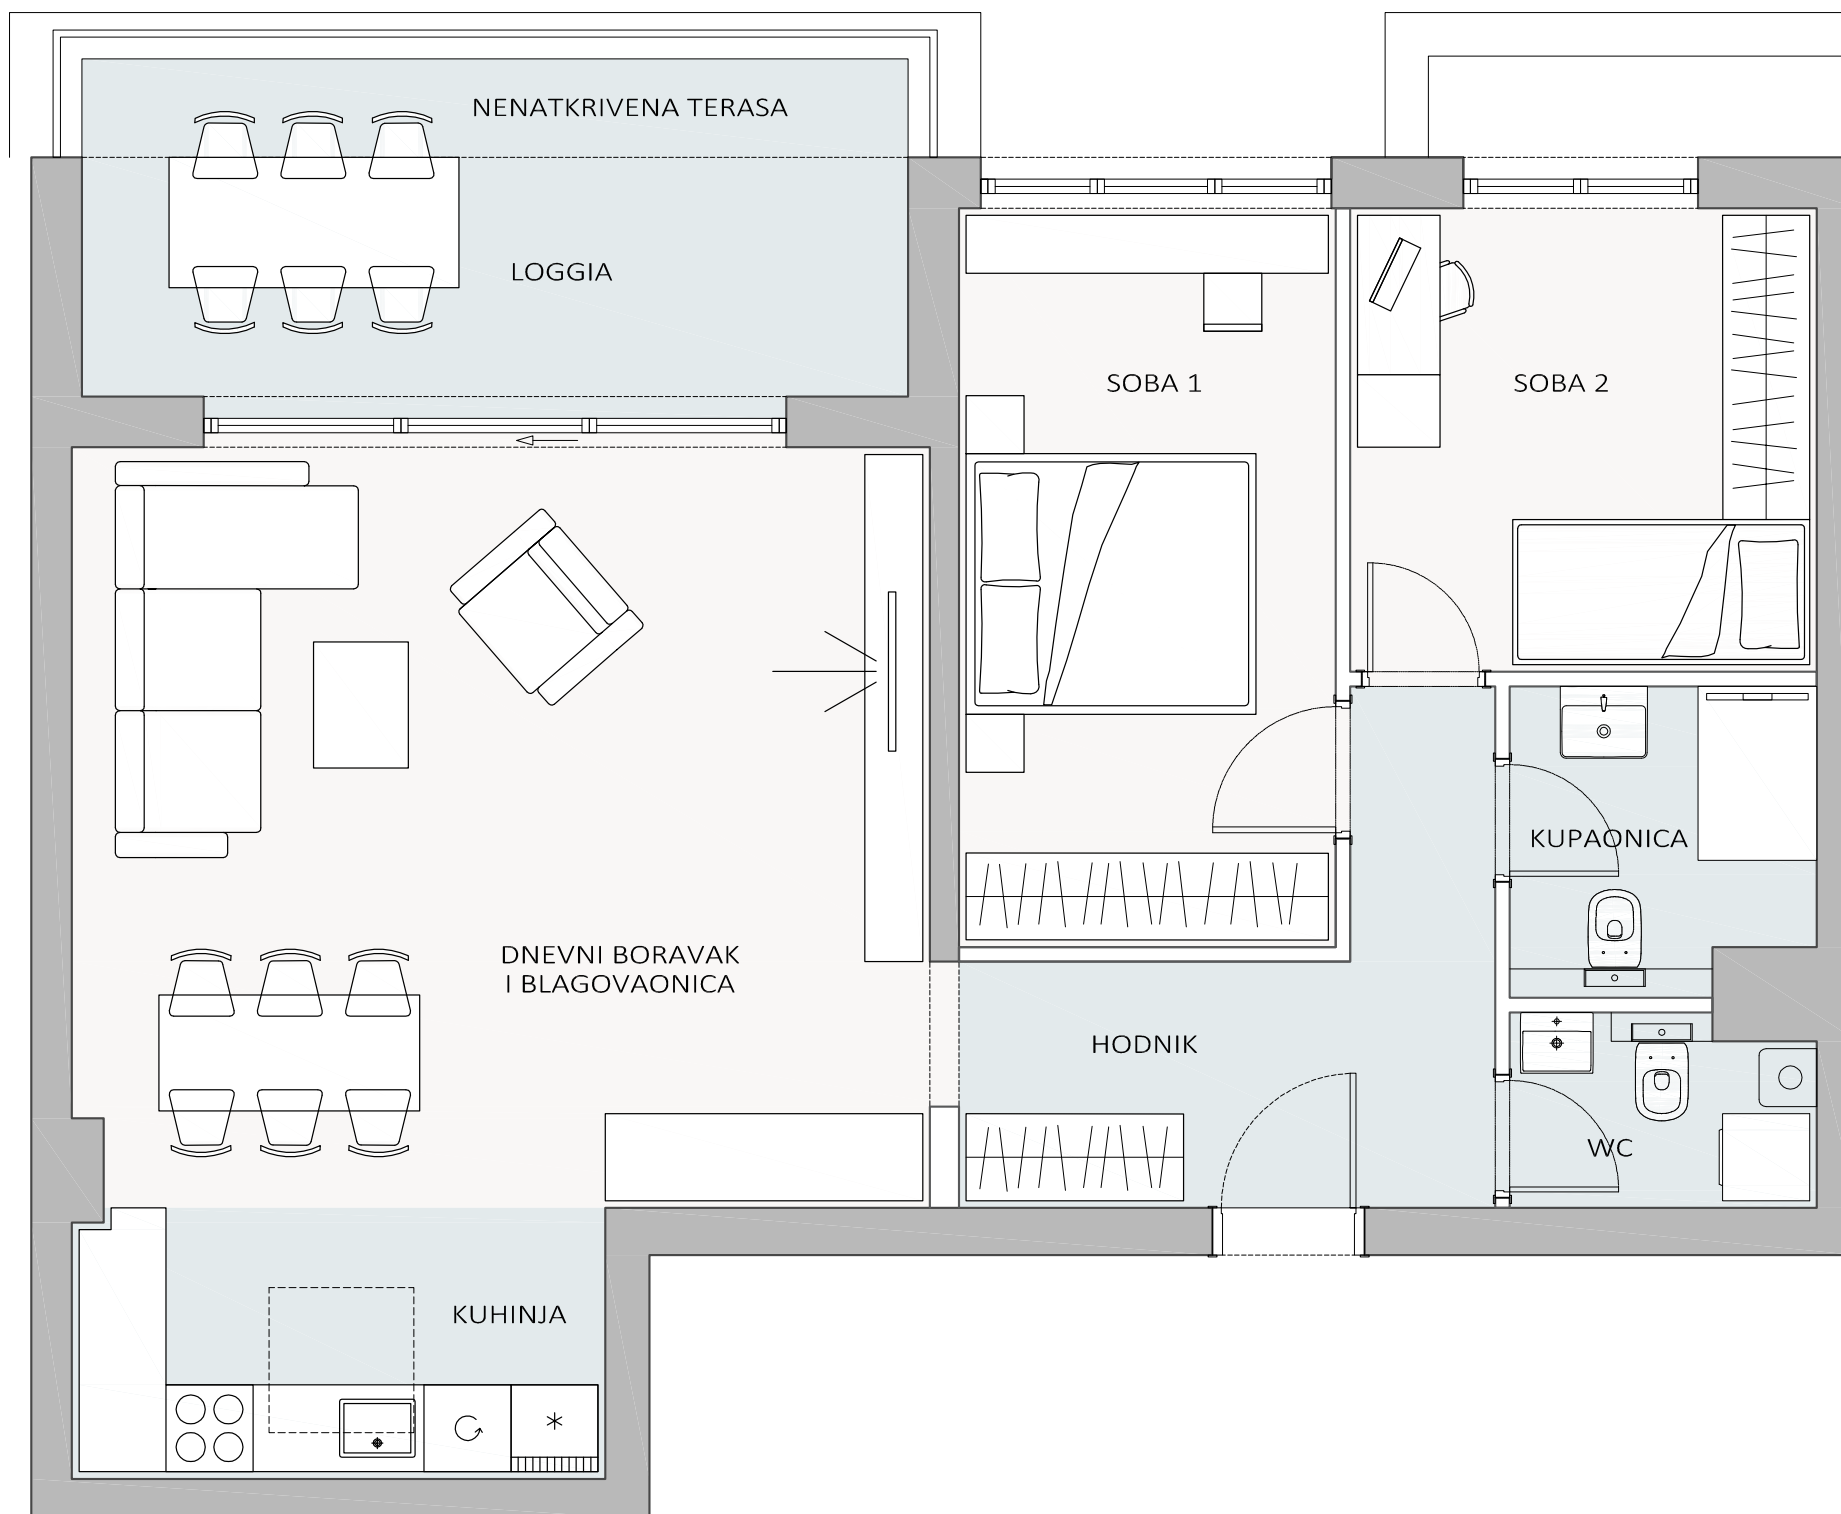

prostorija	koeficijent		m²
HODNIK	1		8,19
WC	1		2,79
KUPAONICA	1		4,38
SOBA 1	1		13,35
SOBA 2	1		10,38
D. BORAVAK I BLAG.	1		31,56
KUHINJA	1		6,85
zatvoreni prostor			77,50
LOGGIA	10,01	0,75	7,51
NENATKRIV. TERASA	3,88	0,25	0,97
ukupno	13,89		85,98

Napomena: kvadrature stambenih prostora su projektantske i podliježu uobičajenim odstupanjima i tolerancijama